


DEILISKIPULAG ÍBÚÐARBYGGÐAR Í LANDI GLÆSIBÆJAR, 3.ÁFANGI - HÖRGÁRSVEIT

SKIPULAGSUPPDRAÐTUR

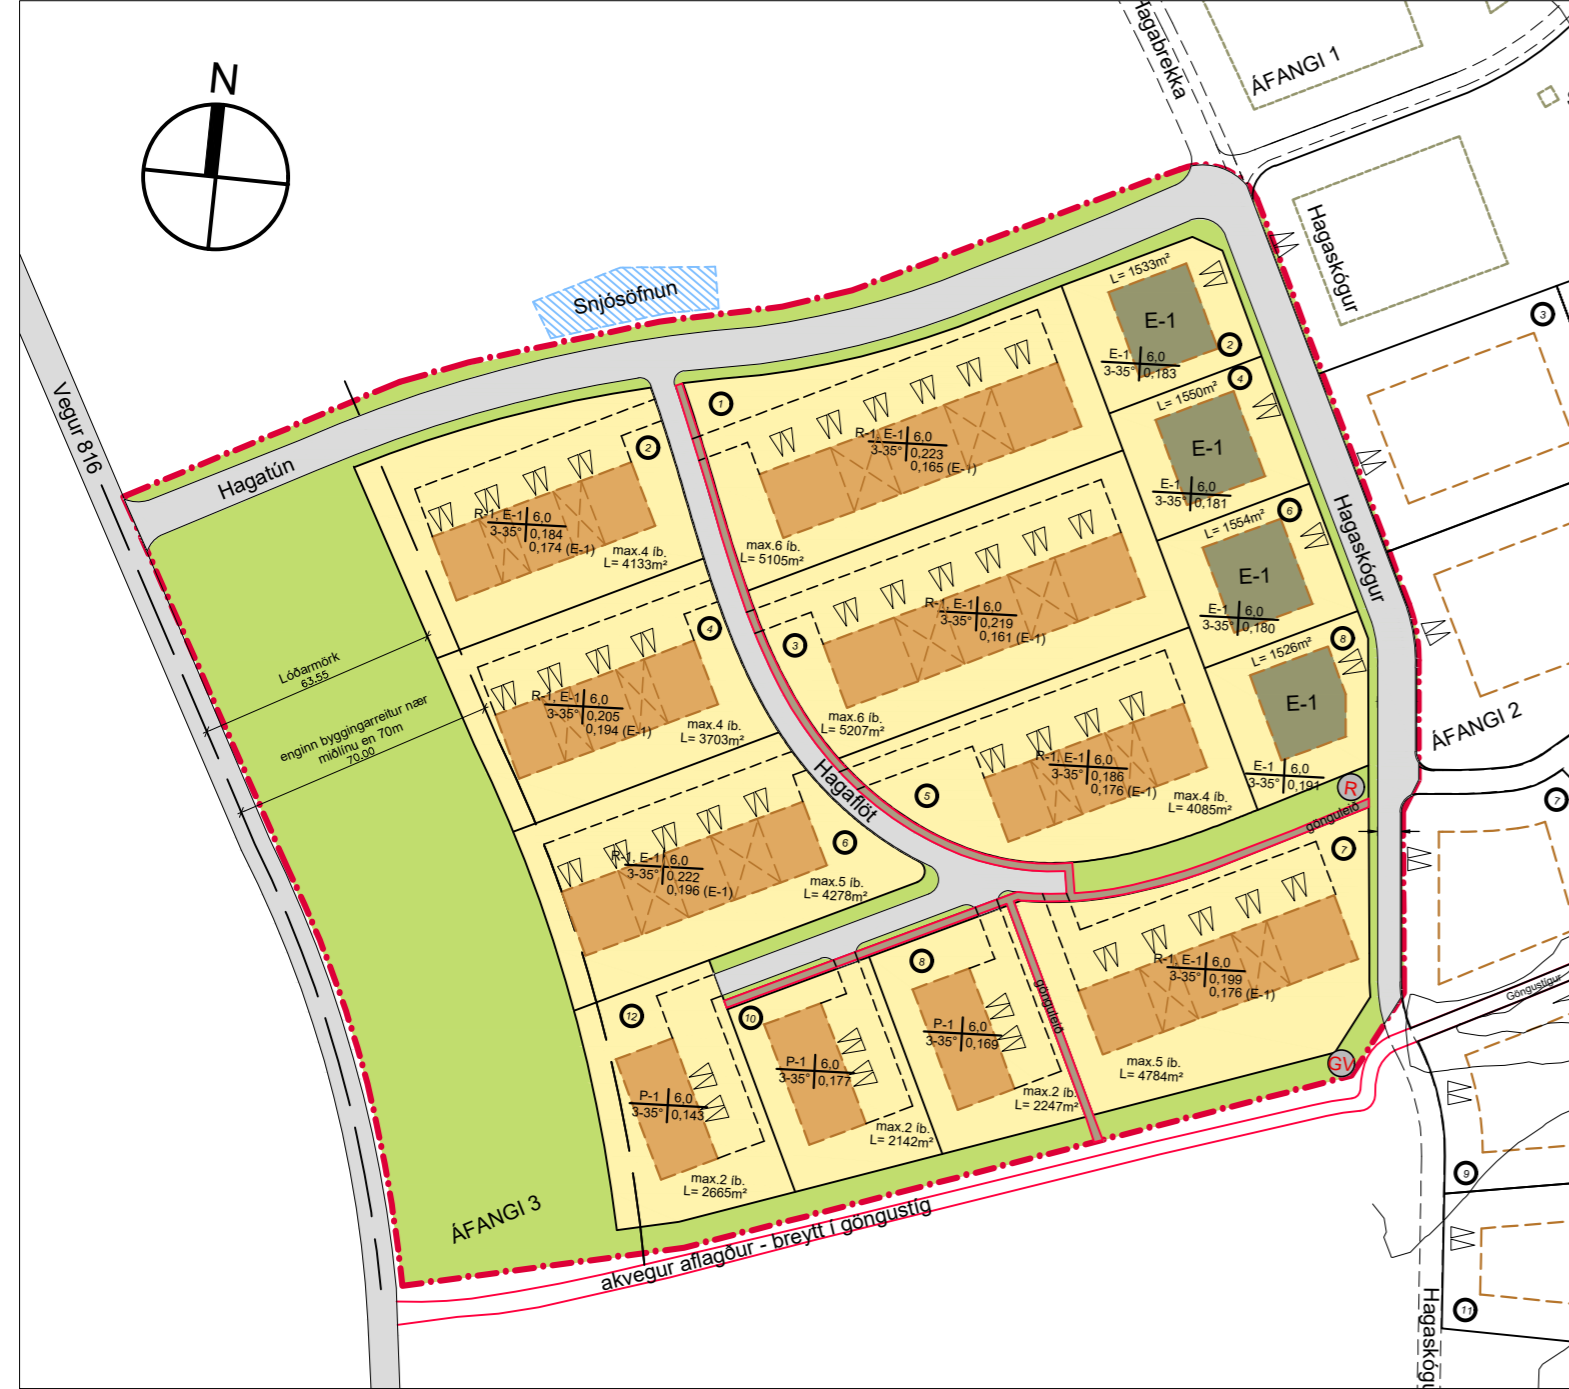


KVARDI 1:2000@A2

SKÝRINGARUPPDRAÐTUR



KVARDI 1:2000@A2

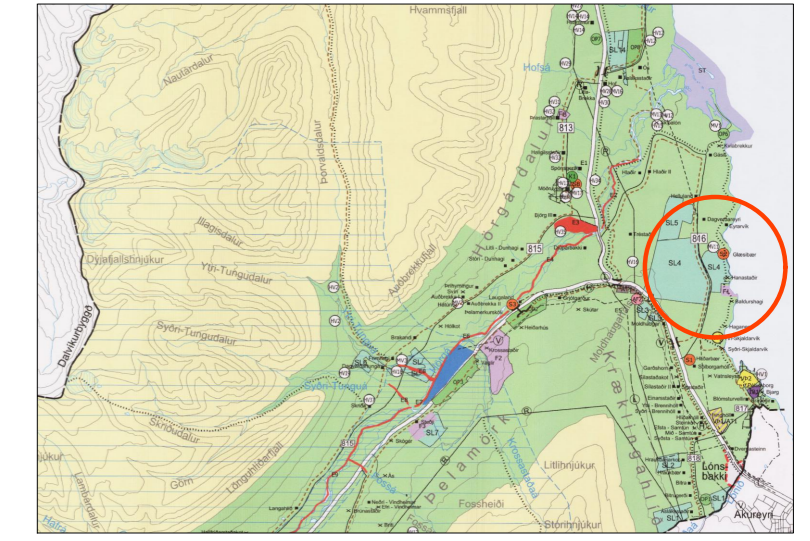

Aðalskipulagi Hörgársveitar 2012-2024. Kvarði. 1:20000

SKÝRINGAR

- MÖRK DEILISKIPULAGS
- HÆÐARLINUKORT
- LÓÐIR - LÓÐARMÖRK
- BYGGINGARREITIR PARHÚSA / RAÐHÚSA
- BYGGINGARREITIR EINBÝLISHÚSA
- GÓTUR
- GÖNGUSTÍGAR
- OPID GRÆNT SVÆÐI
- BÍLASTÆÐI
- FORNMÍNJAR
- SNJÓSFUNUNARSVÆÐI
- ROTPRÓ / SKOLPHREINSISTÖÐ

SKÝRINGAMYNDIR - DÆMIGERÐ SNID HÚSA



LÓDATÖFLUR HAGAFLOTAR OG HAGASKÓGAR

PAR-, RAD- OG EINBÝLISHÚS VÍÐ HAGAFLOT

Lóð nr.	Stærð lóðar m ²	M.v. raðhús/parhús		M.v. einbýlishús		Max fjöldi íbúða pr.lóð
		Nh	Max m ²	Nh	Max m ²	
Hagaflot 1	5105 m ²	0.223	1140 m ²	0.165	840 m ²	6
Hagaflot 2	4133 m ²	0.184	760 m ²	0.174	720 m ²	4
Hagaflot 3	5207 m ²	0.219	1140 m ²	0.161	840 m ²	6
Hagaflot 4	3703 m ²	0.205	760 m ²	0.194	720 m ²	4
Hagaflot 5	4085 m ²	0.186	760 m ²	0.176	720 m ²	4
Hagaflot 6	4278 m ²	0.222	950 m ²	0.196	840 m ²	5
Hagaflot 7	4784 m ²	0.199	950 m ²	0.176	840 m ²	5
Hagaflot 8	2247 m ²	0.169	380 m ²			2
Hagaflot 10	2142 m ²	0.177	380 m ²			2
Hagaflot 12	2665 m ²	0.143	380 m ²			2
Total	38349 m²		7600 m²		5520 m²	40

EINBÝLISHÚS VÍÐ HAGASKÓG

Lóð nr.	Stærð lóðar m ²	Nh	Einbýlishús		Max fjöldi íbúða
			Max m ²		
Hagaskógur 2	1533 m ²	0.183	280 m ²		1
Hagaskógur 4	1550 m ²	0.181	280 m ²		1
Hagaskógur 6	1554 m ²	0.180	280 m ²		1
Hagaskógur 8	1526 m ²	0.183	280 m ²		1
Total	6163 m²		1120 m²		4

SKILMÁLALYKILL:

Húsgerðir	Max. þakhæð
Þakhalli	Nh. einbýlish. E
	Nh. raðhúsa R

Deiliskipulag þetta var auglýst skv. 41.gr.skipulagslaga nr. 123/2010 frá _____ til _____.

Deiliskipulagi var samþykkt í skipulagsnefnd þann _____ og í sveitarstjórn Hörgársveitar þann _____.

Sveitarstjóri Hörgársveitar

GLÆSIBÆR - 3.ÁFANGI ÍBÚÐARBYGGÐAR
 DEILISKIPULAG Í LANDI GLÆSIBÆJAR - HÖRGÁRSVEIT - 17-04-2024

Logi Már Einarsson arkitekt hf. kt. 210864 - 2989 Kvarði: @A2 1:1000
 Ingólfur F. Guðmundsson l.d. kt. 010273 - 3079 Teiknað: IFG - RFG
 Veigar Brynjarsson Byggingraf. kt. 240463 - 5209

KOLLGÁTA
 Glerárgata 28, 3.h. 600 Akureyri
 Sími/Fax: 464 7880 - 464 7889
 Netfang: kollgata@kollgata.is

03